


12
Ji

INTERLIGAÇÃO SECUND.
A CARGO DA CESP

Ji

APROV. CESP

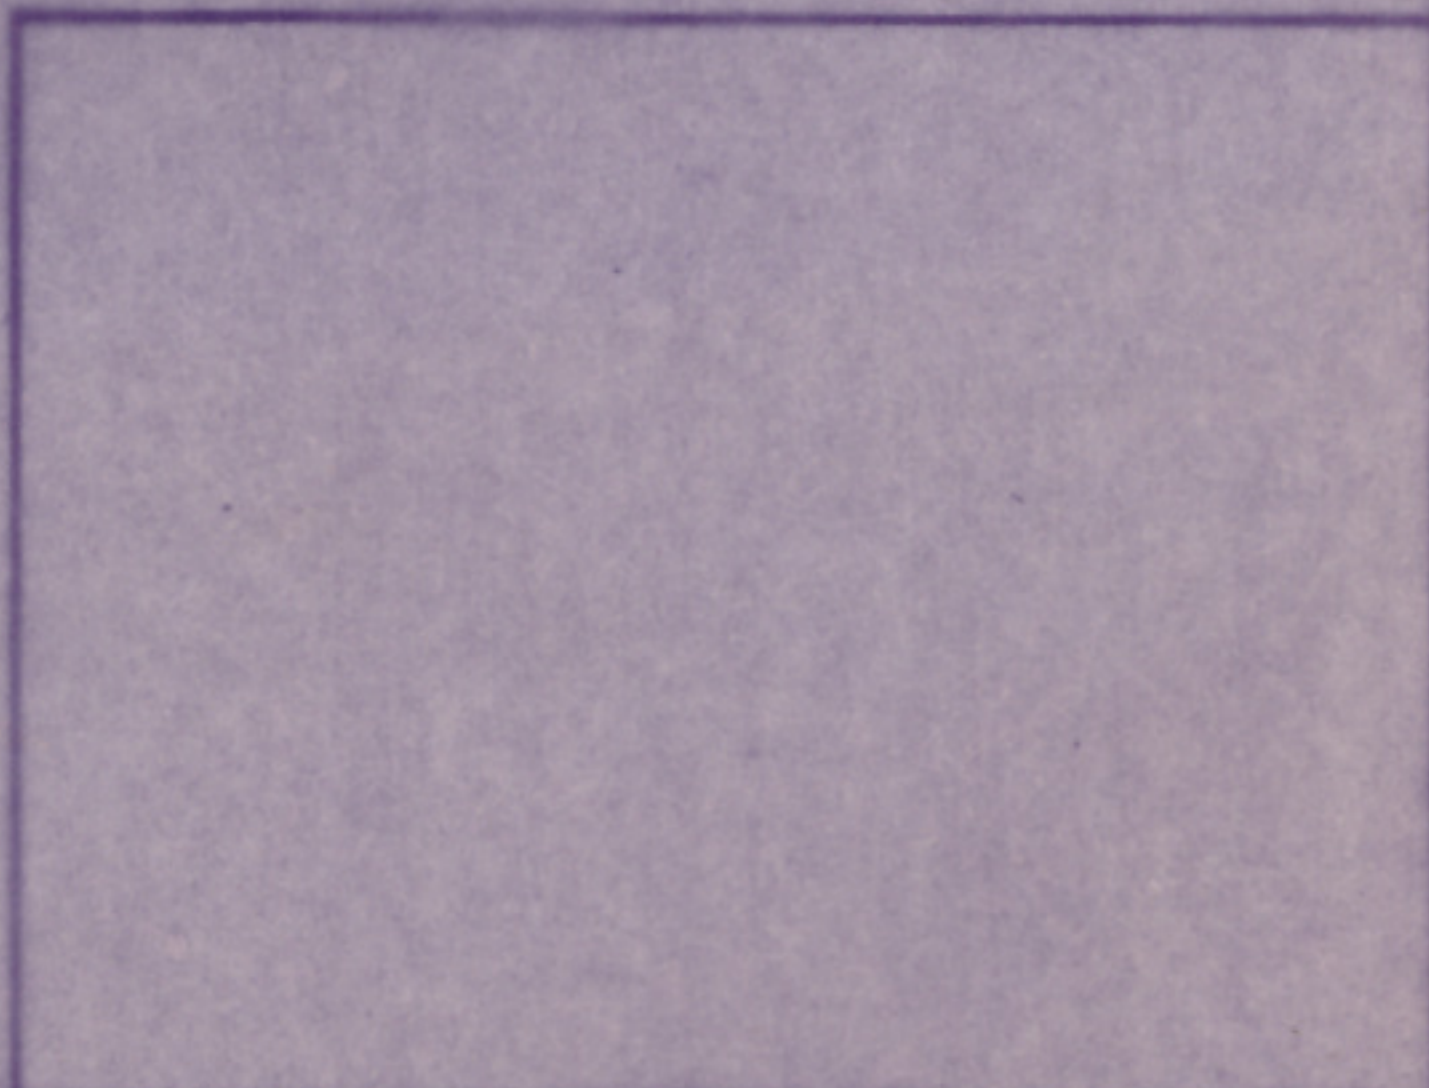

[Handwritten Signature]

PREFEITURA MUNICIPAL DE CORDEIRÓPOLIS

C4R

[Handwritten Signature]
ELETRO FAISCA LTDA

A. R. T.

ELETRO FAISCA LTDA

ENGE ELET. *[Handwritten Signature]*
ALCIDES BASSINELLO HESPANHOL

CREA 73.303 / D
6º REG.

PROJ.

VER.

ESCALA

DES.

REV.

1 : 1000

CORDEIRÓPOLIS-S. P.

EXTENSÃO DE REDE SECUNDARIA PARA ATENDER
CONSUMIDORES RESIDENCIAIS NA VILA PRIMAVERA

DESENHO Nº

CORDEIROPÓLIS-S. P.

FOLHA 1 / 1