



PREFEITURA MUNICIPAL
DE CORDEIRÓPOLIS

Ofício nº. 072/2022.


Cordeirópolis, 16 de maio de 2022.

Prezado Senhor

Honra-nos vir a presença de **Vossa Excelência** com a finalidade precípua de enviar anexado ao presente cópia da Matrícula 54.095, Ficha nº 001, Livro nº 2 Registro Geral – 2º Oficial de Registro de Imóveis Limeira e do mapa, para serem anexados ao **Projeto de Lei nº 28, de maio de 2022**, encaminhado através da **Mensagem nº025/2022, de 13 de maio de 2022 - Protocolo nº 843/2022, de 13.05.2022.**

Sendo o que se apresenta para o momento, certo de estar agindo conforme, aproveito para incrustar ao ensejo meus protestos de consideração e apreço.

Atenciosamente,

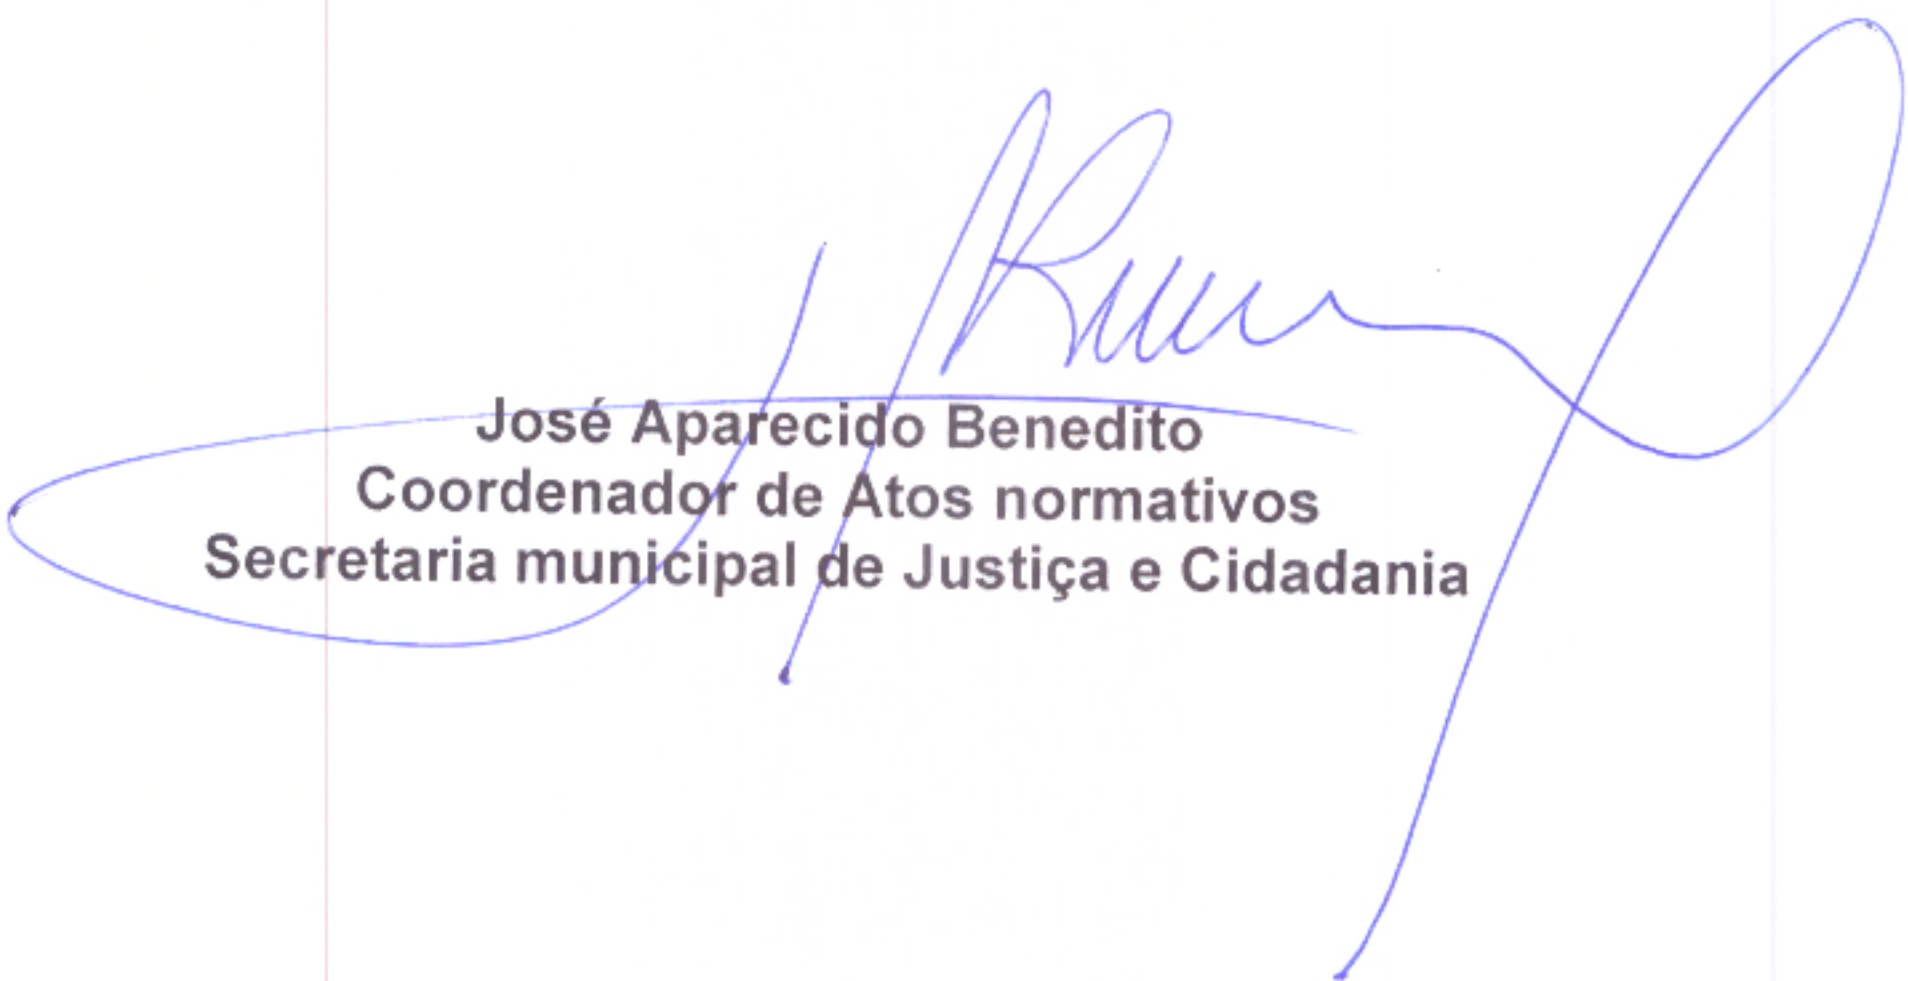
José Aparecido Benedito
Coordenador de Atos normativos
Secretaria municipal de Justiça e Cidadania

Ao
Exmo Sr.
Vereador Carlos Aparecido Barbosa
M.D. Presidente da Câmara Municipal de Cordeirópolis.

PROTÓCOLO 853/2022

Recebido(a) em
16/05/2022 Às 16 : 03
<i>Jalquini</i>
Protocolo

Matrícula 54.095	LIVRO Nº 2 REGISTRO GERAL	2º OFICIAL DE REGISTRO DE IMÓVEIS LIMEIRA
Ficha Nº 001		

Limeira, 25 de maio de 2.006.

FICHA Nº 001

IMÓVEL: Área Institucional 1 (Reservada para equipamento urbano E.T.E), do loteamento industrial e comercial Flaminio de Freitas Levy, da cidade de Cordeirópolis, com área total de 773,56 metros quadrados; medindo 1,00 metro de frente para Rua Um; 10,17 metros em curva (raio 09,00 metros) na confluência da Rua Um com a Avenida Aristeu Marcicano; 44,04 metros pelo lado direito confrontando com a Avenida Aristeu Marcicano; 45,00 metros pelo lado esquerdo confrontando com o lote 01; 27,92 metros nos fundos confrontando com a Gleba "A2" (Indústria de Umas Bignotto Ltda.). Cadastrado na Prefeitura Municipal de Cordeirópolis sob n. 01.04.024.1307-001.-

MATRÍCULA Nº 54.095

PROPRIETÁRIA: Município de Cordeirópolis-SP, com sede na Praça Orlando Stocco, n. 035, inscrita no CNPJ sob o n. 44.660.272/0001-93.-

O escrevente,


Alexandre Litron

Alexandre Litron

REGISTROS ANTERIORES: R.2- 44.998, de 19 de janeiro de 2.004; e o loteamento registrado sob nº R.5-44.998, desta Serventia.-

Emol. e selos conforme guia 099/06 – R\$ 8,33.-

LIVRO Nº 2 - REGISTRO GERAL

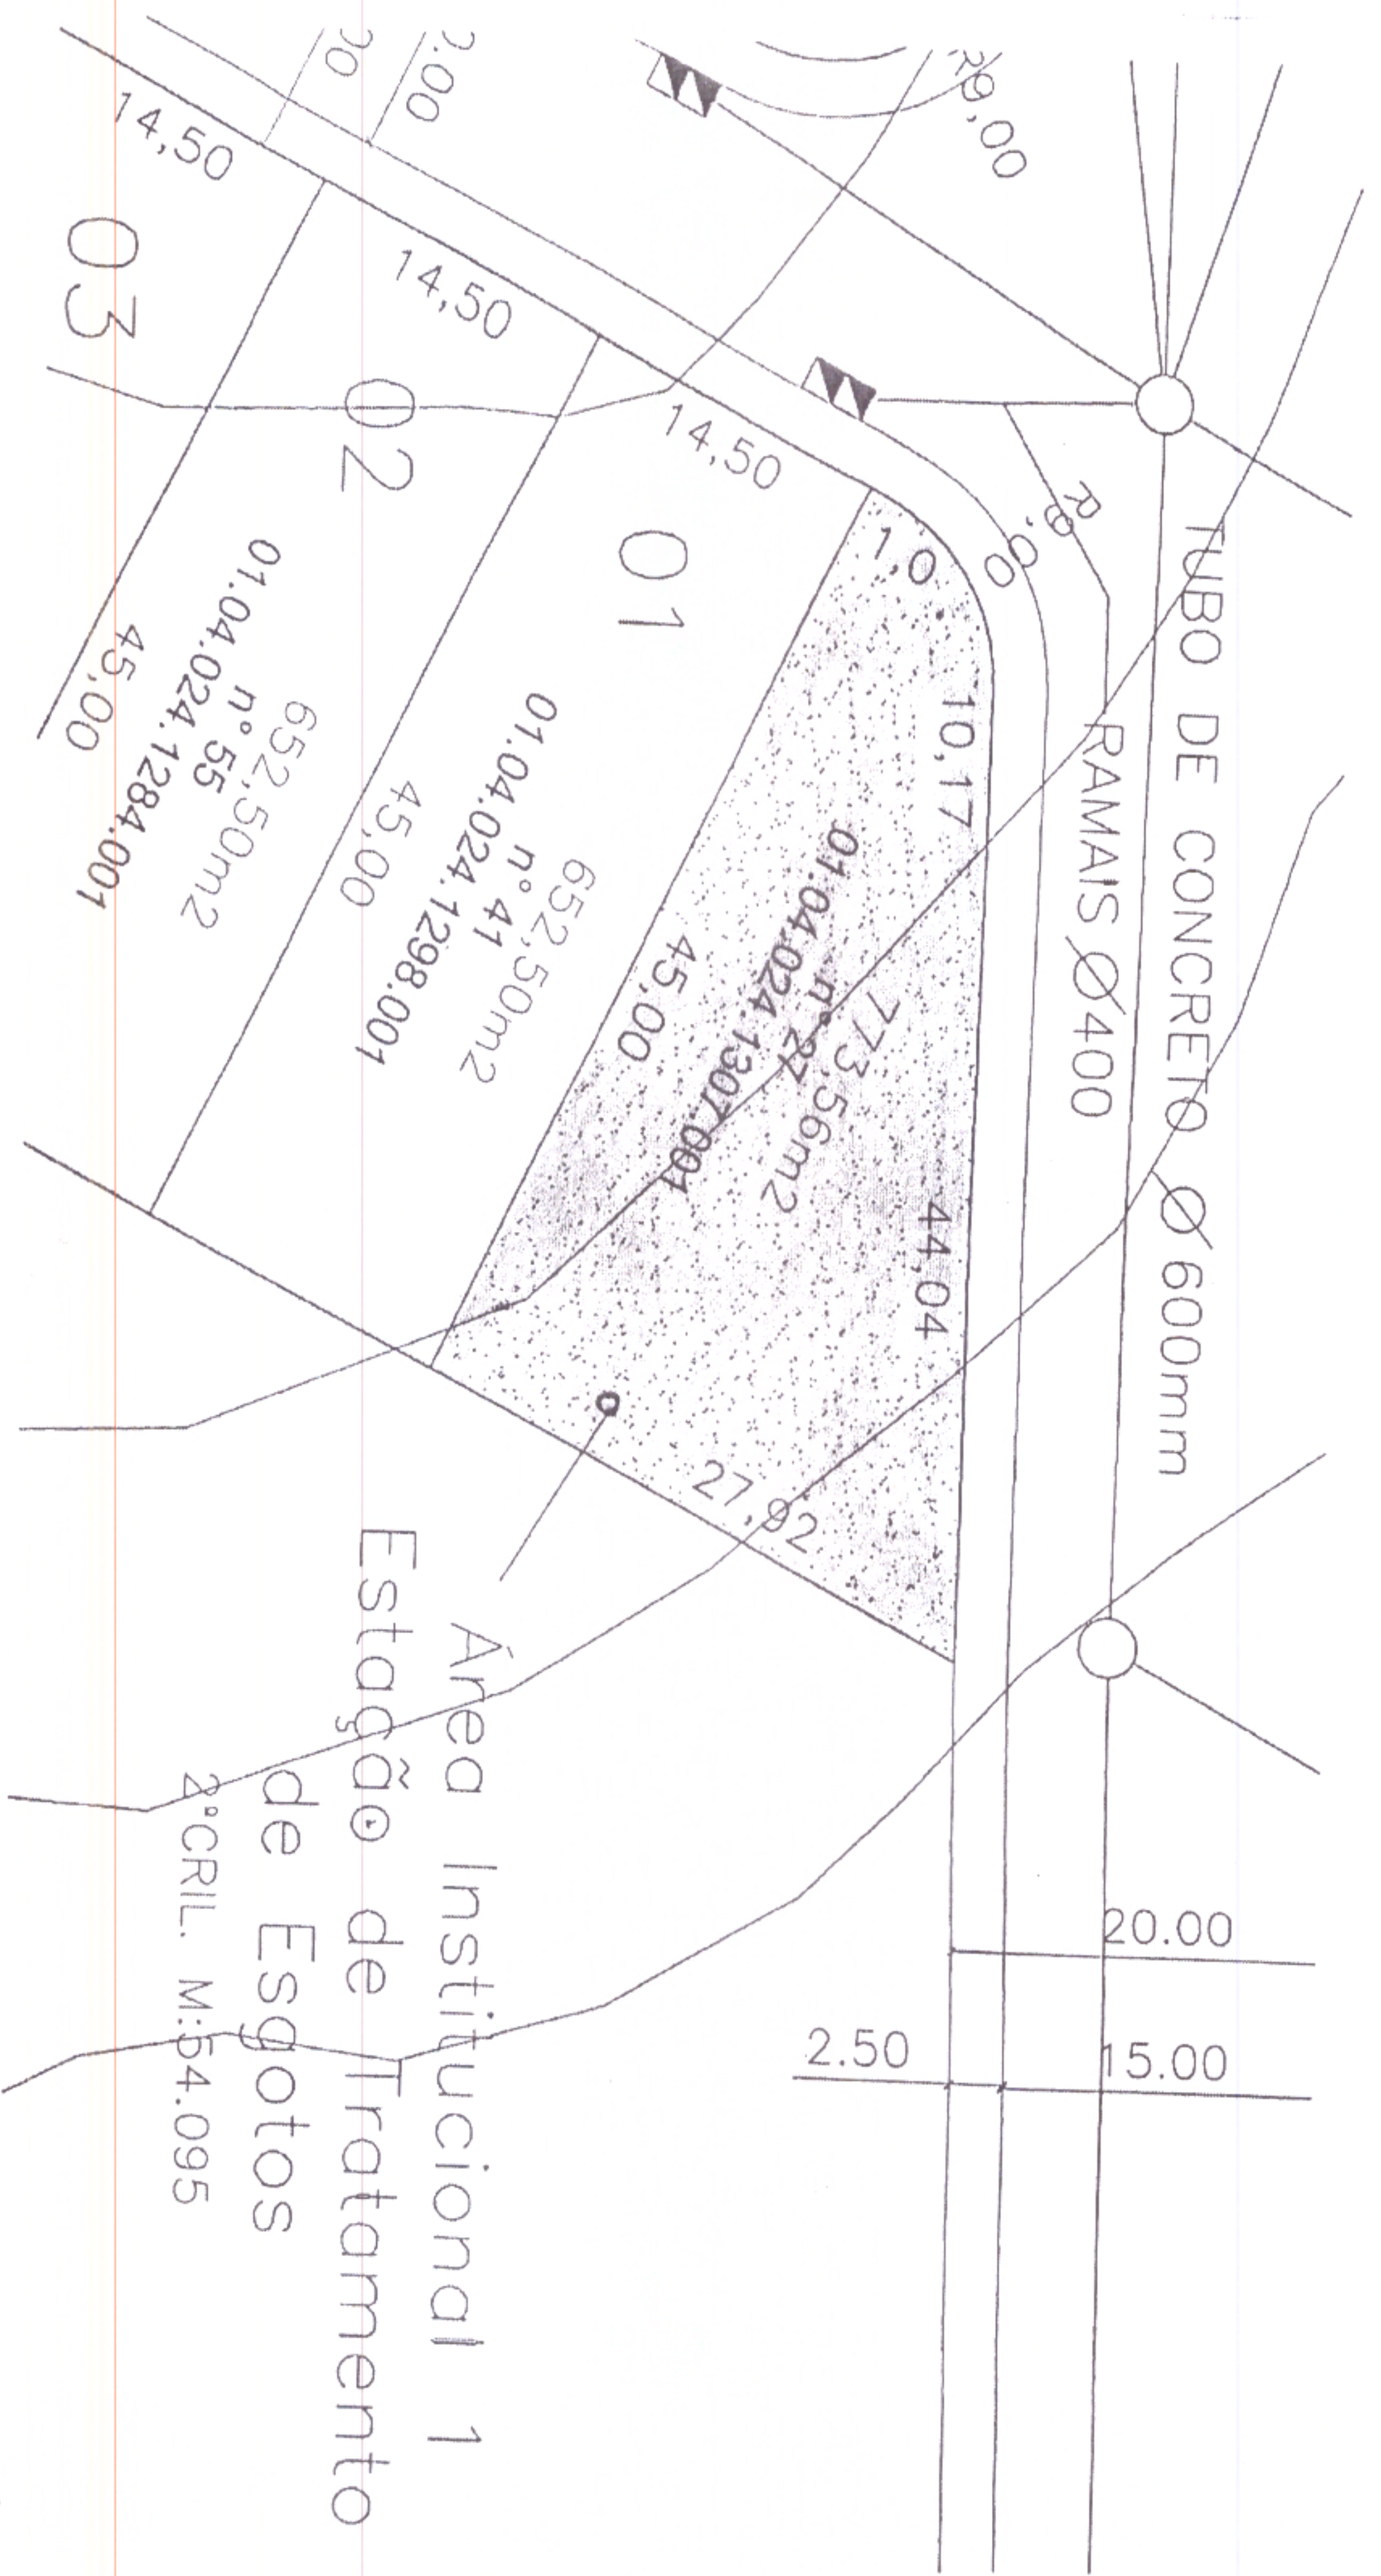

TUBO DE CONCRETO Ø 600mm

RAMAIS Ø 400

Área Institucional 1
Estação de Tratamento
de Esgotos
2º CRIL. M:54.095